


Istituto Comprensivo Statale "Carlo Levi"

Succursale - Plesso Placido: Via Beato Placido s.n., 95030 - Maniace (CT)



PIANTA PIANO TERRA

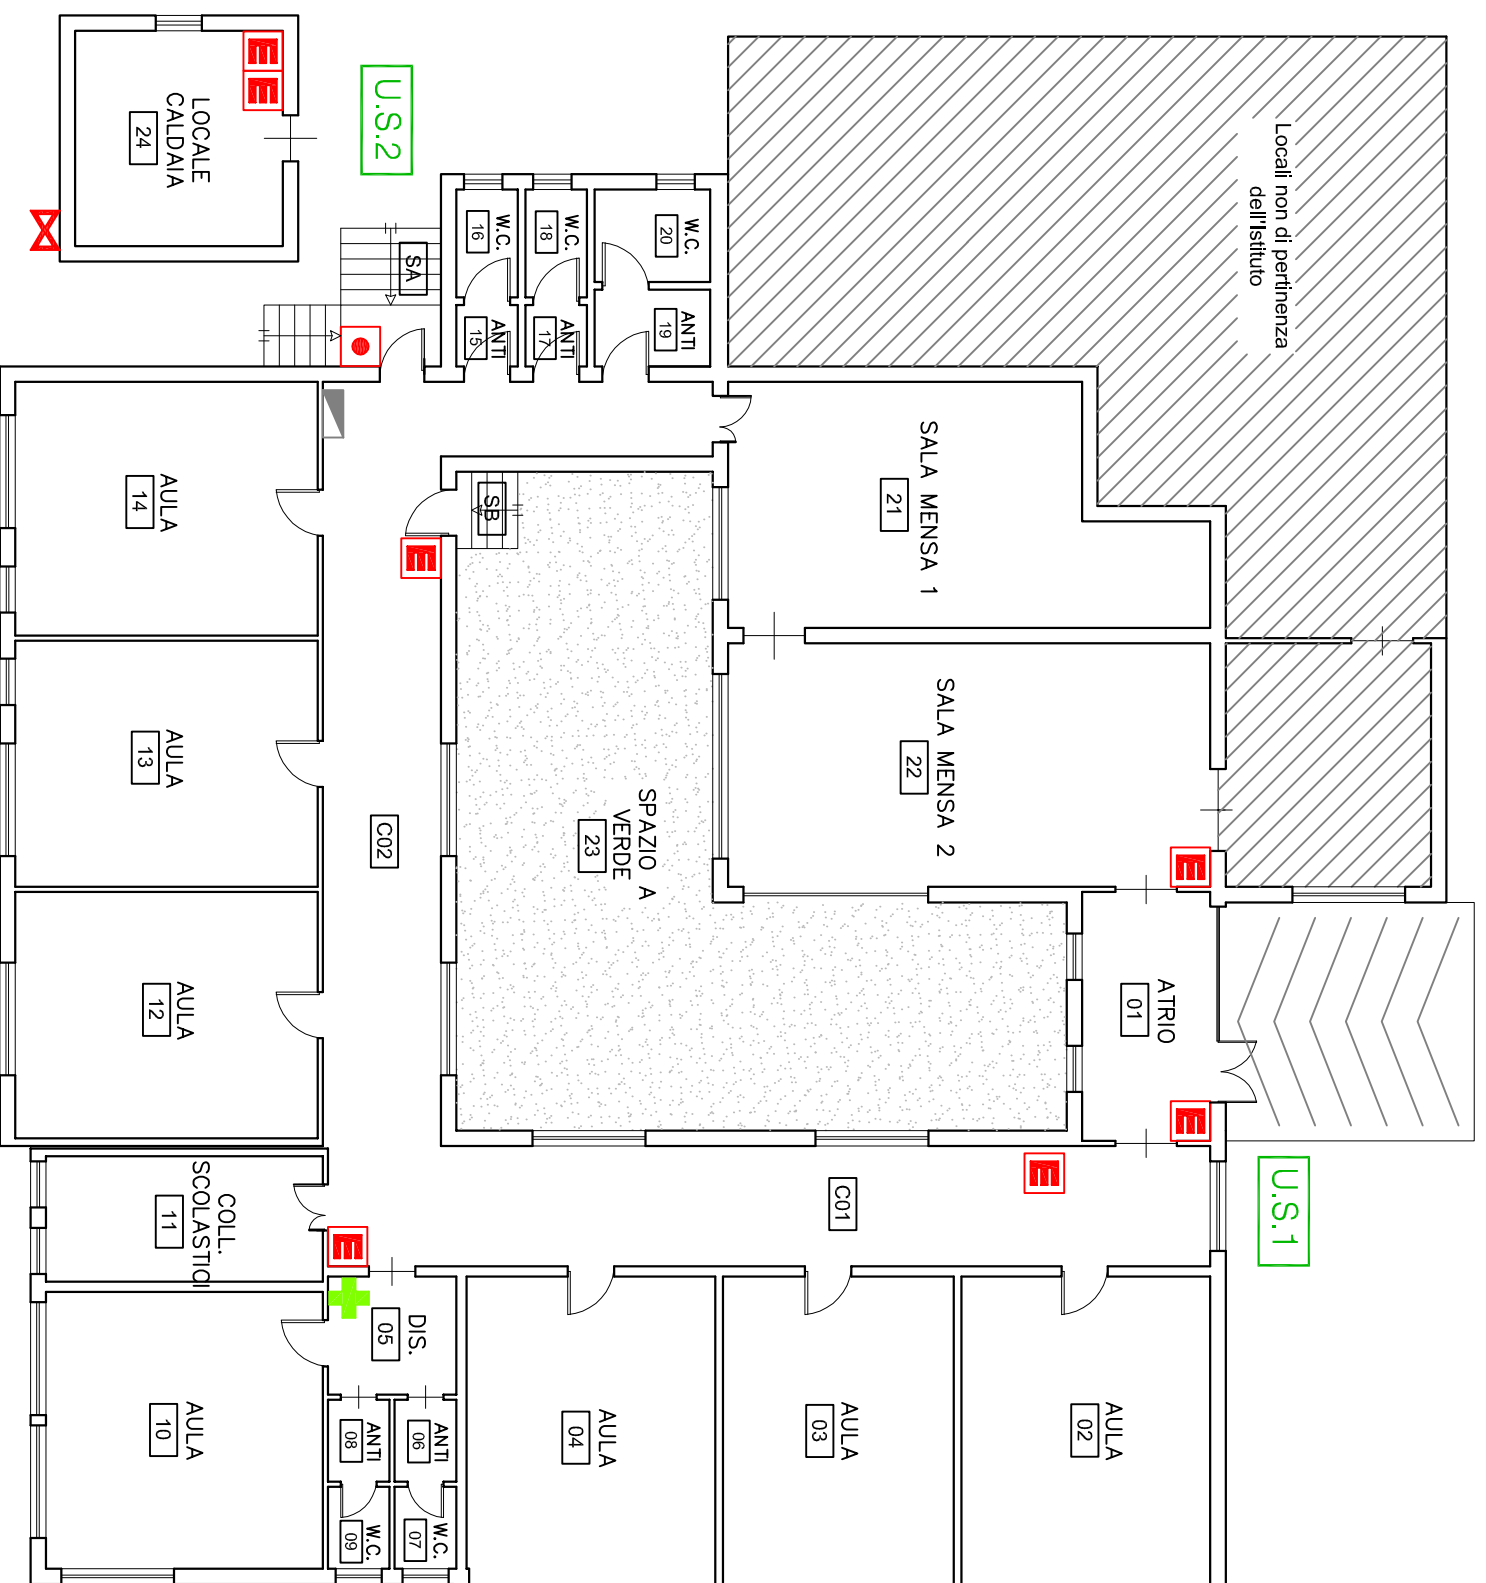

Tre Engineering S.r.l.
Via Stazzone, 45/47 - Acì Sant'Antonio (CT)
sito: www.treengineering.it
e-mail: info@treengineering.it
telefono: 095.7921251



Estintore



Pulsante di Sgarco



Idrante



Pulsante Allarme Antincendio



Valvola Intercettazione Gas



Allarme Antincendio



Cassetta Pronto Soccorso



Attacco Autopompa V.V.F.



Rivelatore Incendio



Lampada di Emergenza



Quadro elettrico

