


Istituto Comprensivo Statale "Carlo Levi"

Succursale - Plesso Fondaco: Corso Fondaco s.n., 95030 - Maniace (CT)

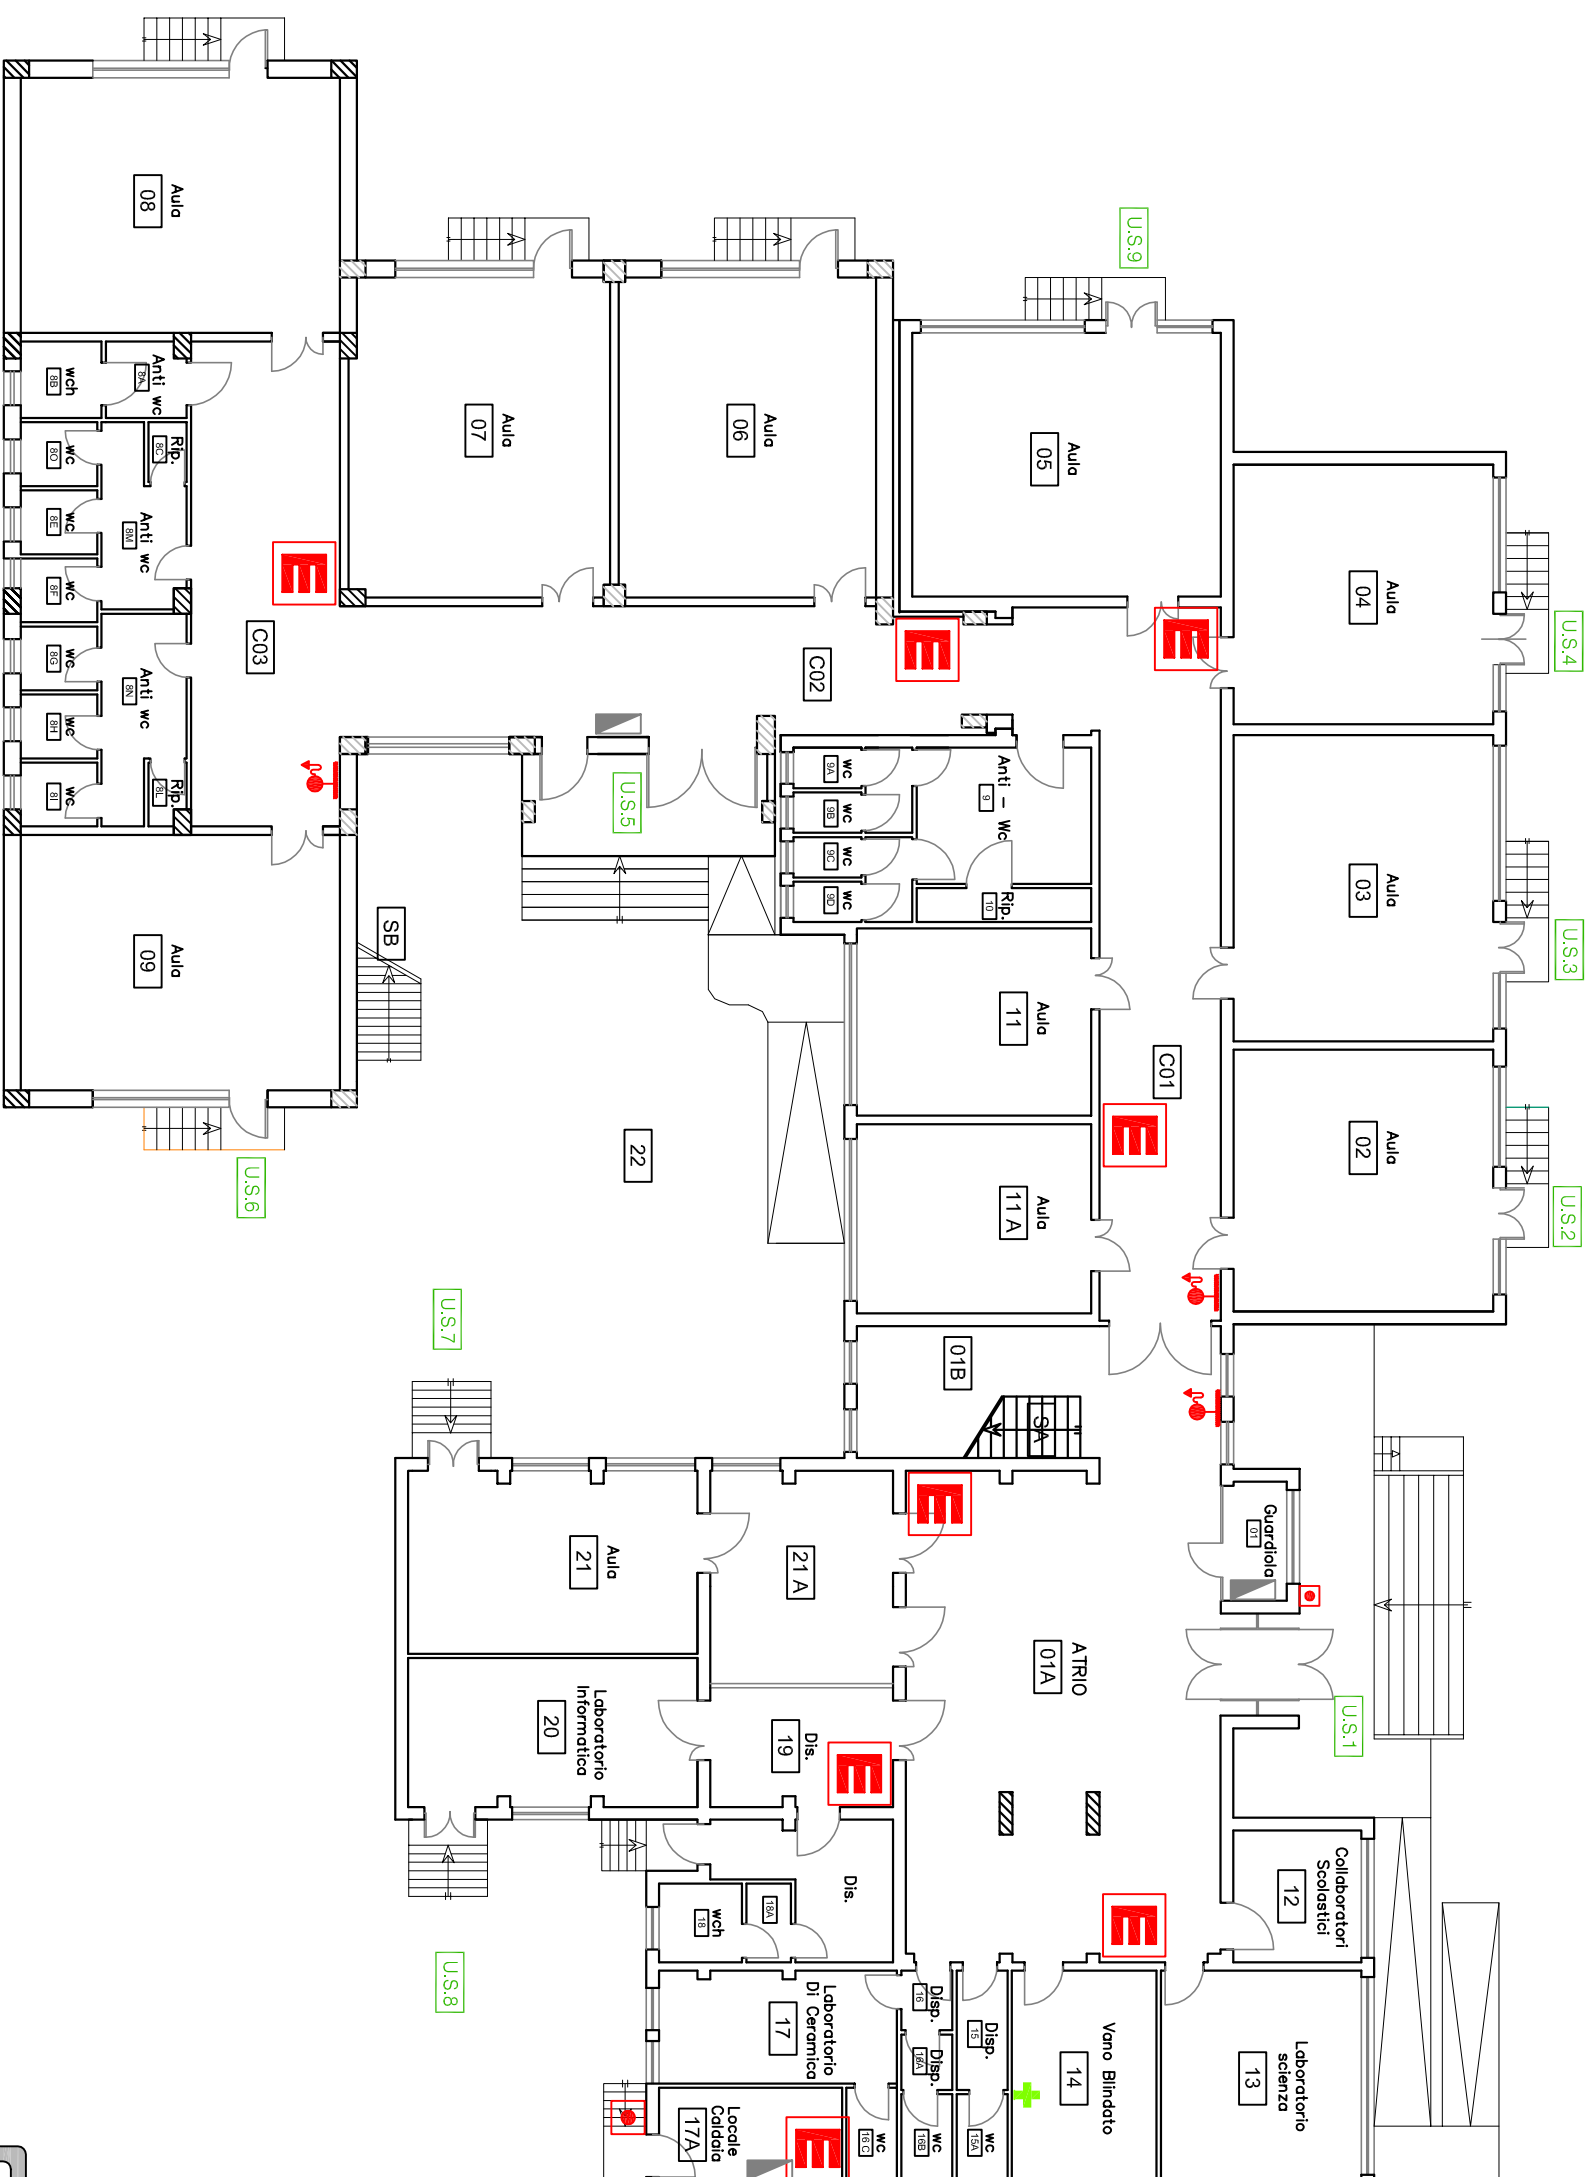

PIANTA PIANO RIALZATO

TRE ENGINEERING
 Tre Engineering S.r.l.
 Via Stazzone, 45/47 - Aci Sant'Antonio (CT)
 sito: www.treengineering.it
 e-mail: info@treengineering.it
 telefono: 095.7921251

Estintore
 Pulsante di Sgancio

Idrante
 Pulsante Allarme Antincendio

Valvola Intercettazione Gas
 Allarme Antincendio


Cassetta Pronto Soccorso
 Attacco Autopompa V.V.F.

Rivelatore Incendio
 Lampada di Emergenza

Quadro elettrico


Istituto Comprensivo Statale "Carlo Levi"

Succursale - Plesso Fondaco: Corso Fondaco s.n., 95030 - Maniace (CT)

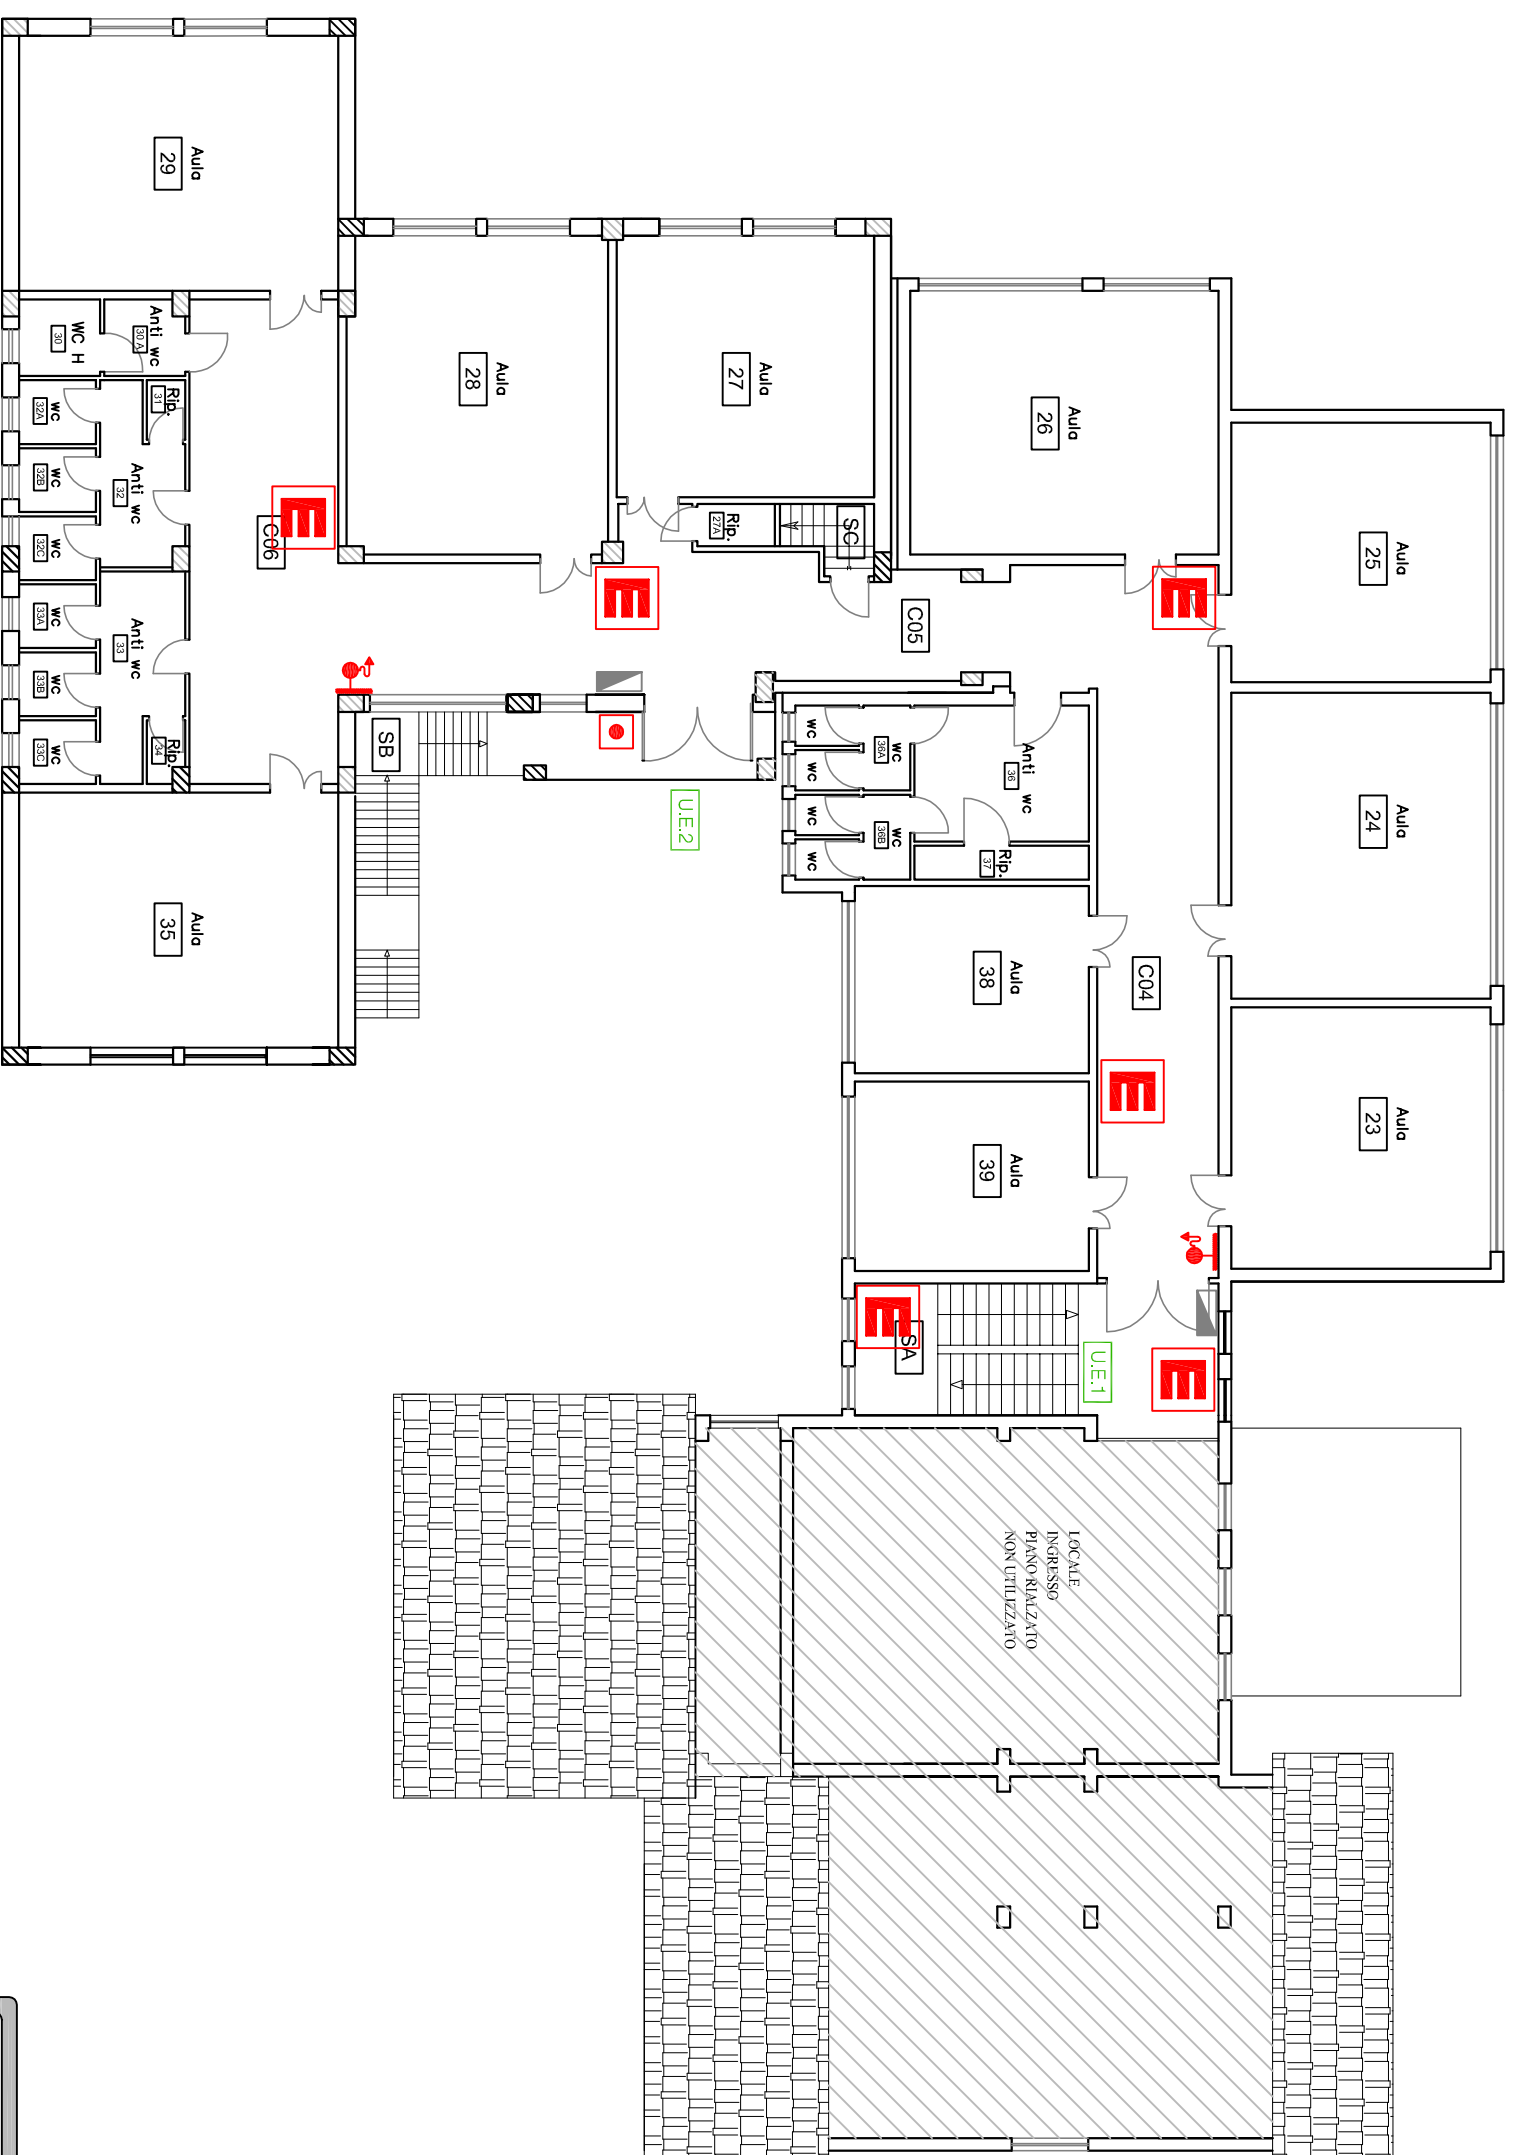

PIANTA PIANO PRIMO

TRE ENGINEERING S.R.L.
The Engineering S.r.l.
Via Stazzzone, 45/47 - Acì Sant'Antonio (CT)
sito: www.treenengineering.it
e-mail: info@treenengineering.it
telefono: 095.7921251

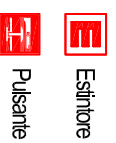

Esitore



Pulsante di Sgancio



Idrante



Pulsante Allarme Antincendio



Valvola Interseizzazione Gas



Allarme Antincendio



Cassetta Pronto Soccorso




Attacco Autopompa V.V.F.



Rivelatore Incendio



Lampada di Emergenza

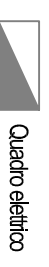

Quadro elettrico