



# Istituto Comprensivo Statale "Carlo Levi"


Sede Centrale: Piazza dell'Autonomia 26, 95030 - Maniace (CT)

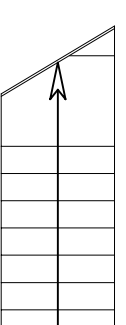

PIANTA PIANO TERRA

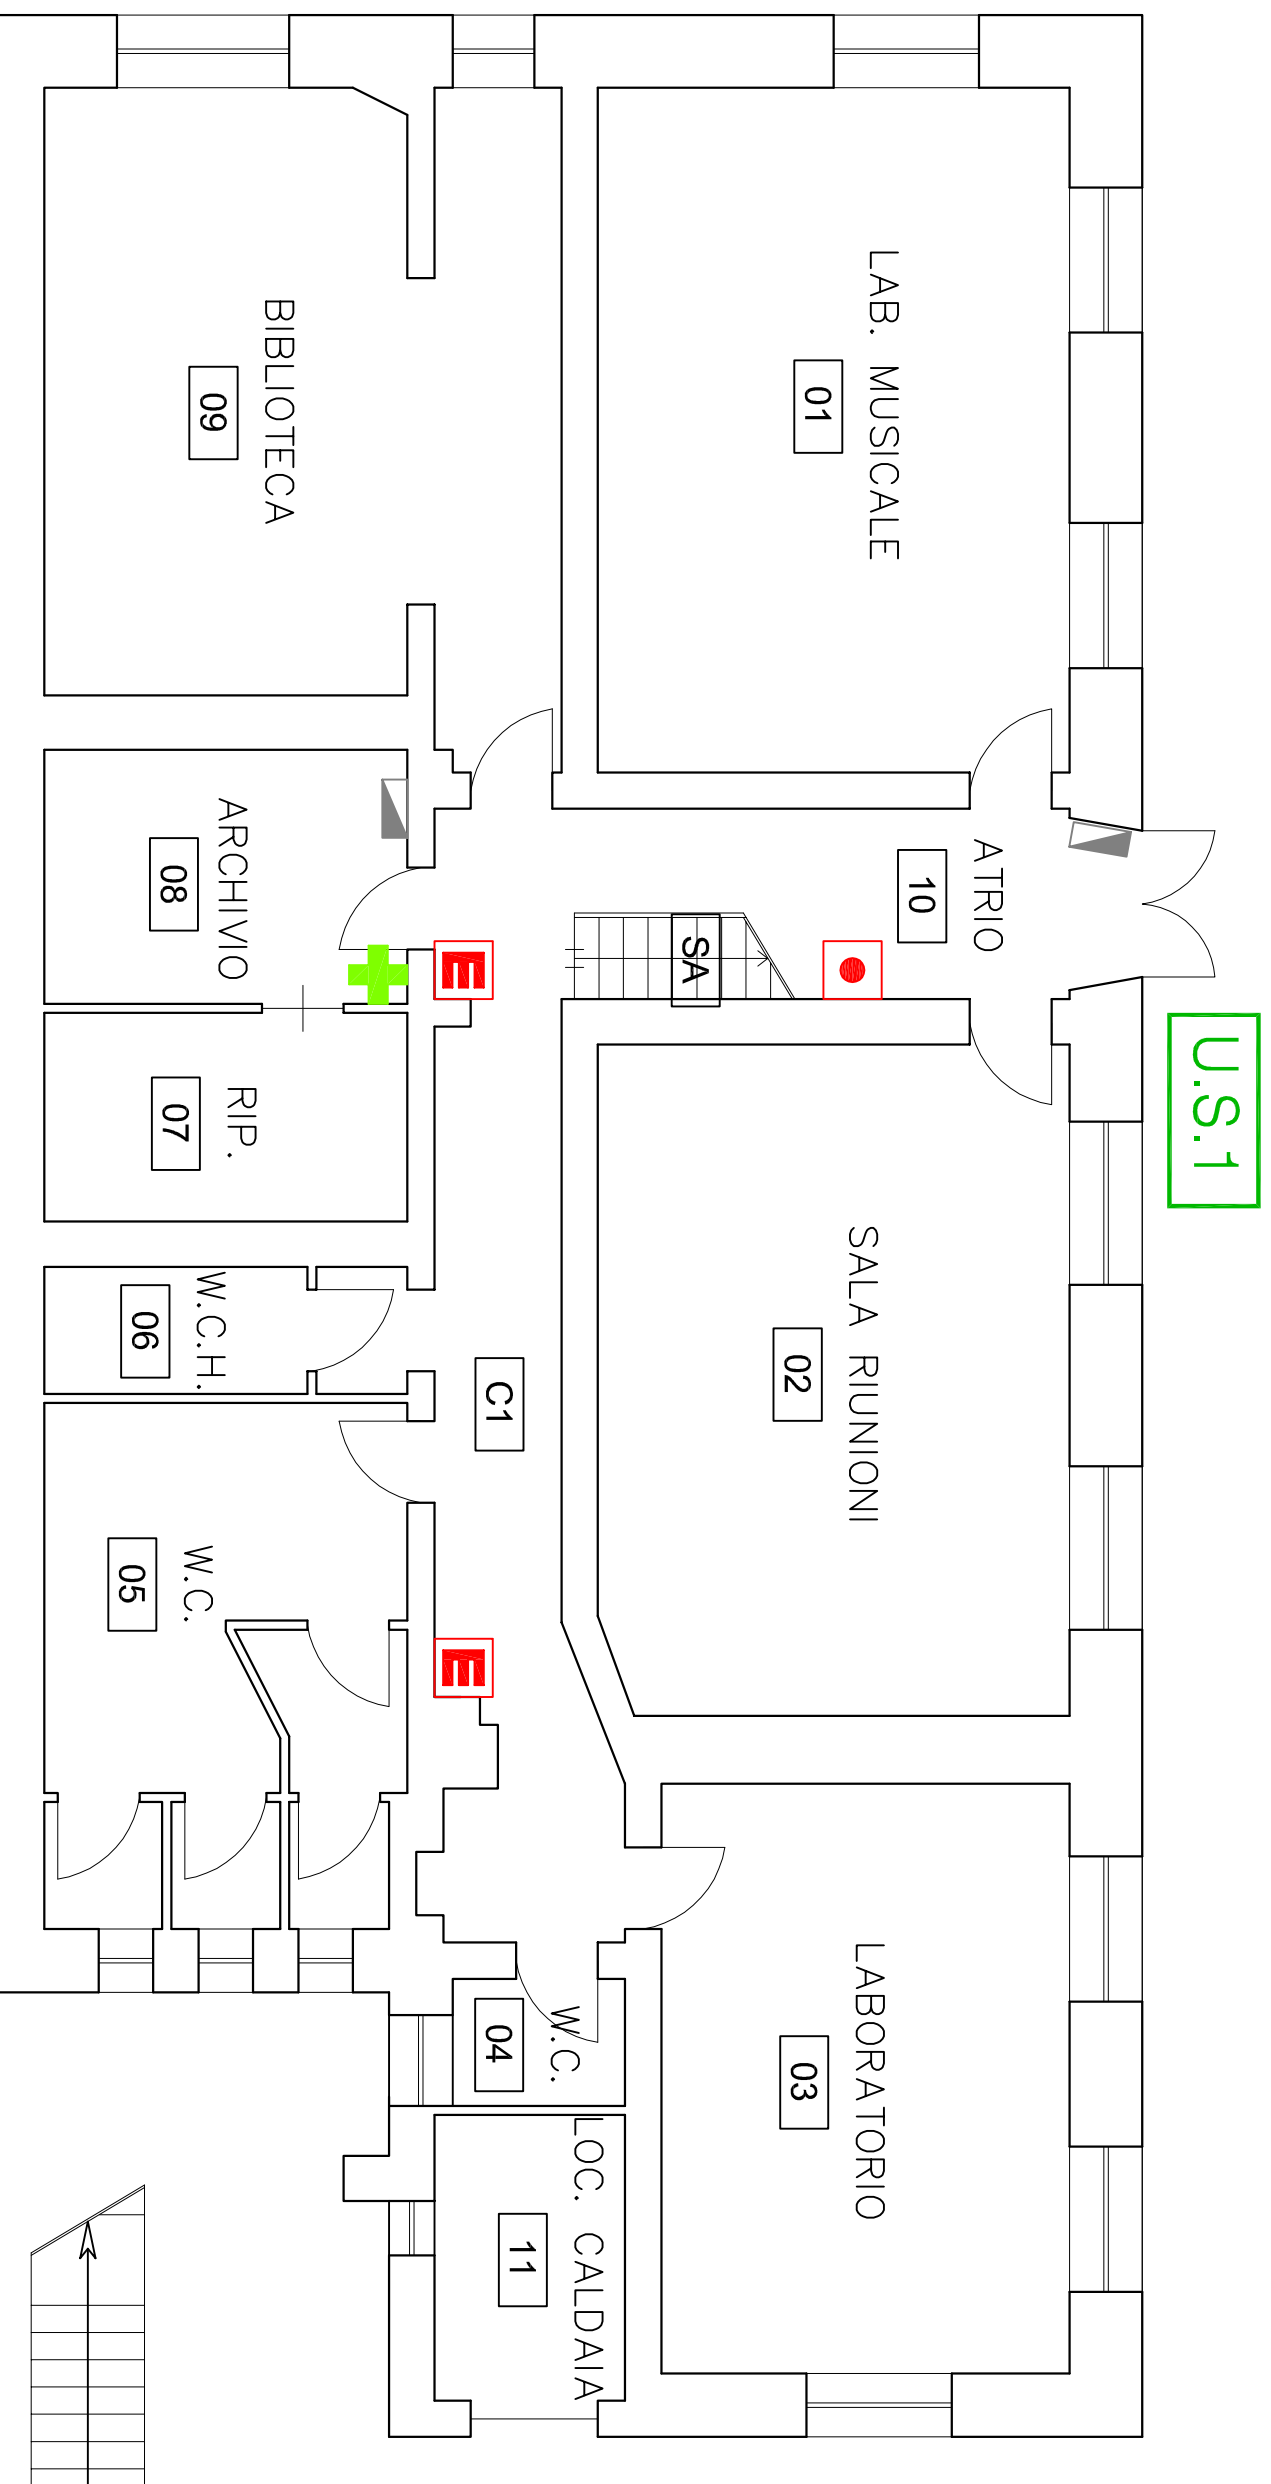

Tre Engineering S.r.l.  
Via Stazzone, 45/47 - Aci Sant'Antonio (CT)  
sito: [www.treengineering.it](http://www.treengineering.it)  
e-mail: [info@treengineering.it](mailto:info@treengineering.it)  
telefono: 095.7921251

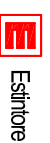

Editore



Pulsante di Sgancio



Idrante



Pulsante Allarme Antincendio



Valvola Intercettazione Gas



Allarme Antincendio



Cassetta Pronto Soccorso



Attacco Autopompa V.V.F.



Rivelatore Incendio




Lampada di Emergenza



Quadro elettrico

# Istituto Comprensivo Statale "Carlo Levi"

Sede Centrale: Piazza dell'Autonomia 26, 95030 - Maniace (CT)

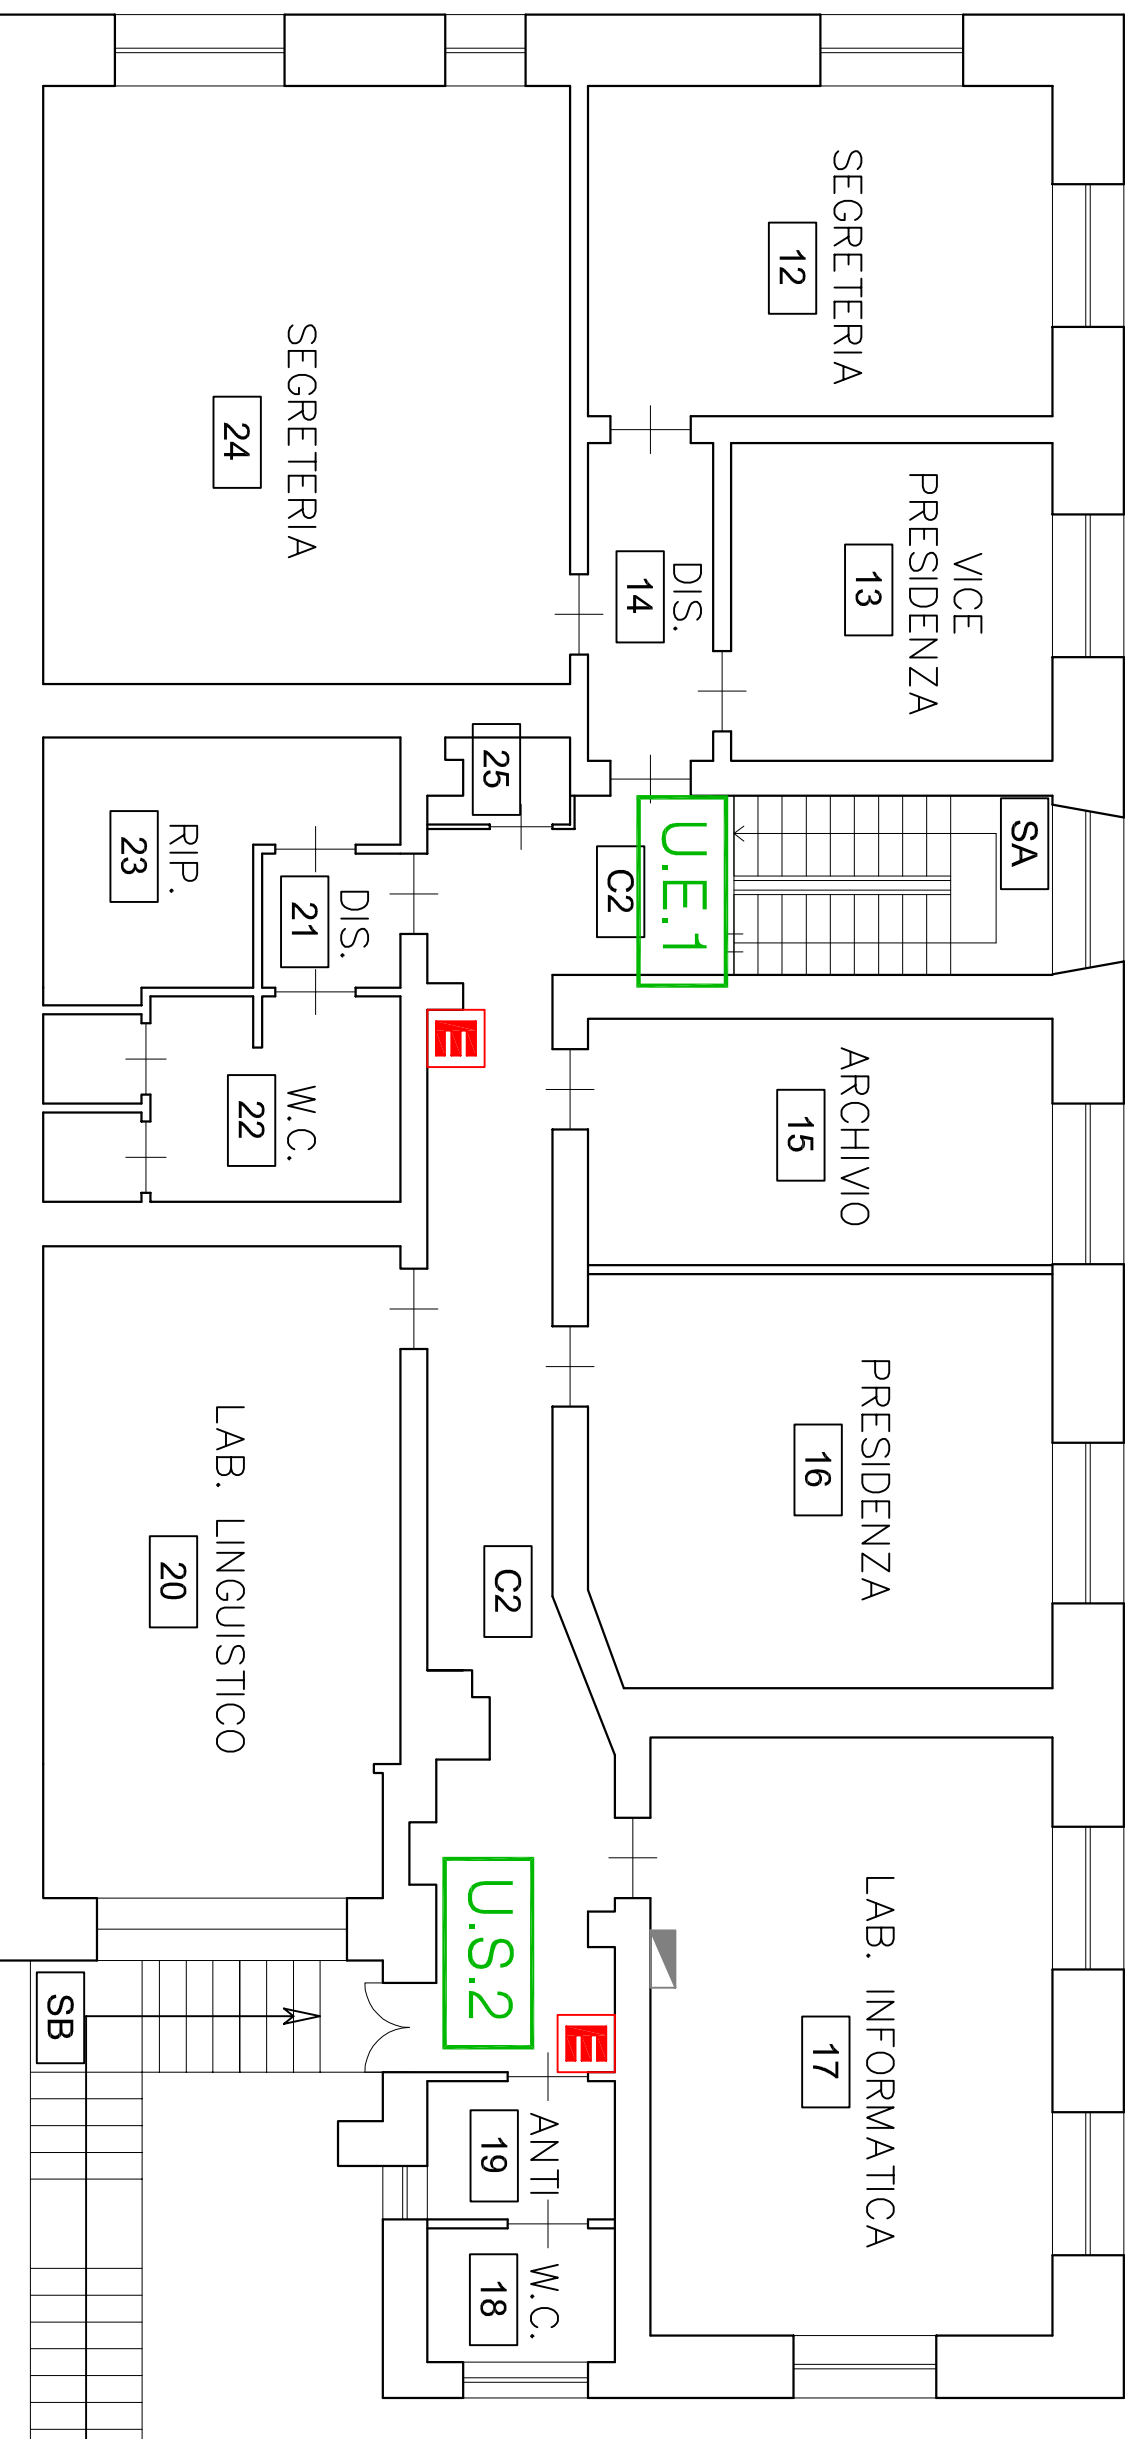

PIANTA PIANO PRIMO



Tre Engineering S.r.l.  
Via Stazione, 45/47 - Aci Sant'Antonio (CT)  
sito: www.treengineering.it  
e-mail: info@treengineering.it  
telefono: 095.7921251



Estilatore



Pulsante di Sgancio



Idrante



Pulsante Allarme Antincendio



Valvola Interocezione Gas



Allarme Antincendio



Cassella Pronto Soccorso



Attacco Autopompa V.V.F.



Rivelatore Incendio



Lampada di Emergenza



Quadro elettrico